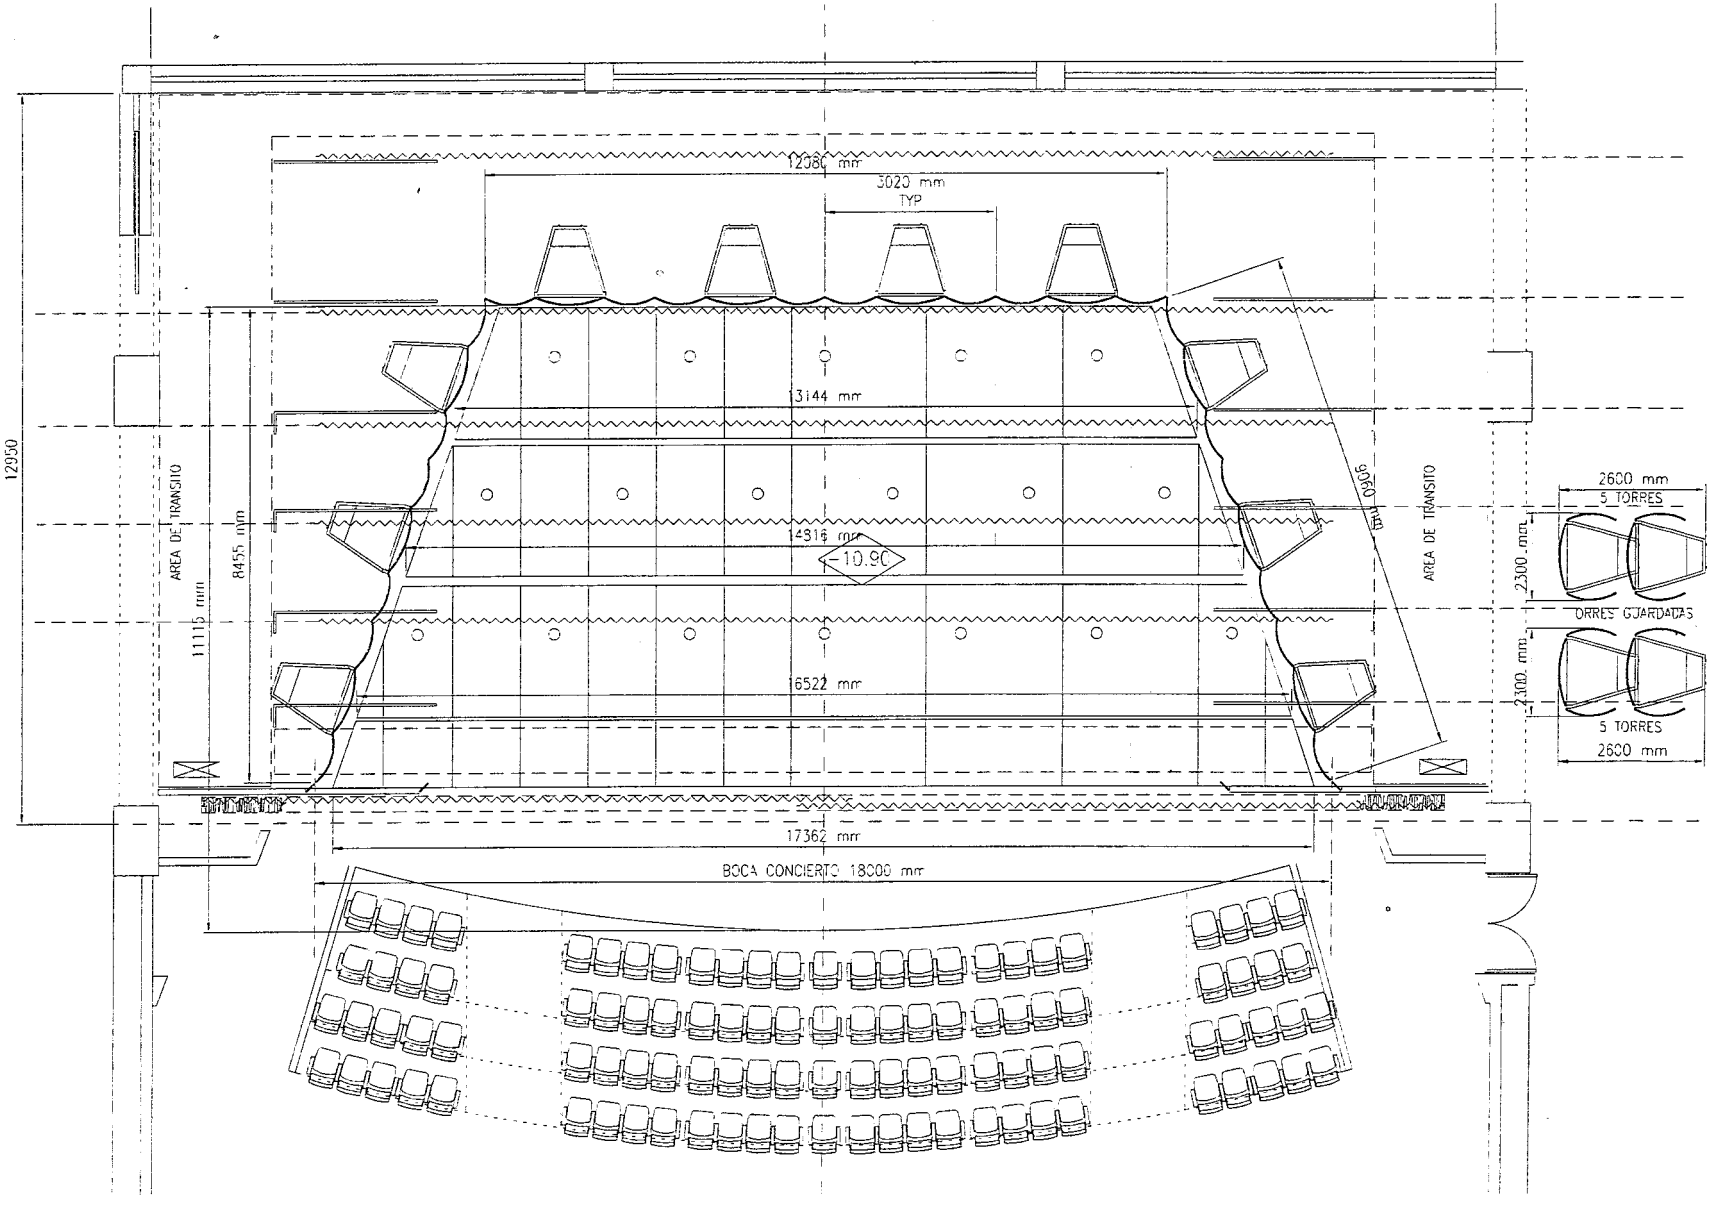
12950
12380 mm
3020 mm
TYP
13144 mm
14816 mm
-10.90
16522 mm
AREA DE TRANSITO
11115 mm
8455 mm
9060 mm
AREA DE TRANSITO
2600 mm
5 TORRES
2300 mm
TORRES GUARDADAS
2300 mm
5 TORRES
2600 mm
17362 mm
BOCA CONCIERTO 18000 mm