


19550

PROYECCION  
ESCALERA Y PLAT.  
NIVEL -2.35  
VER PLANO 710

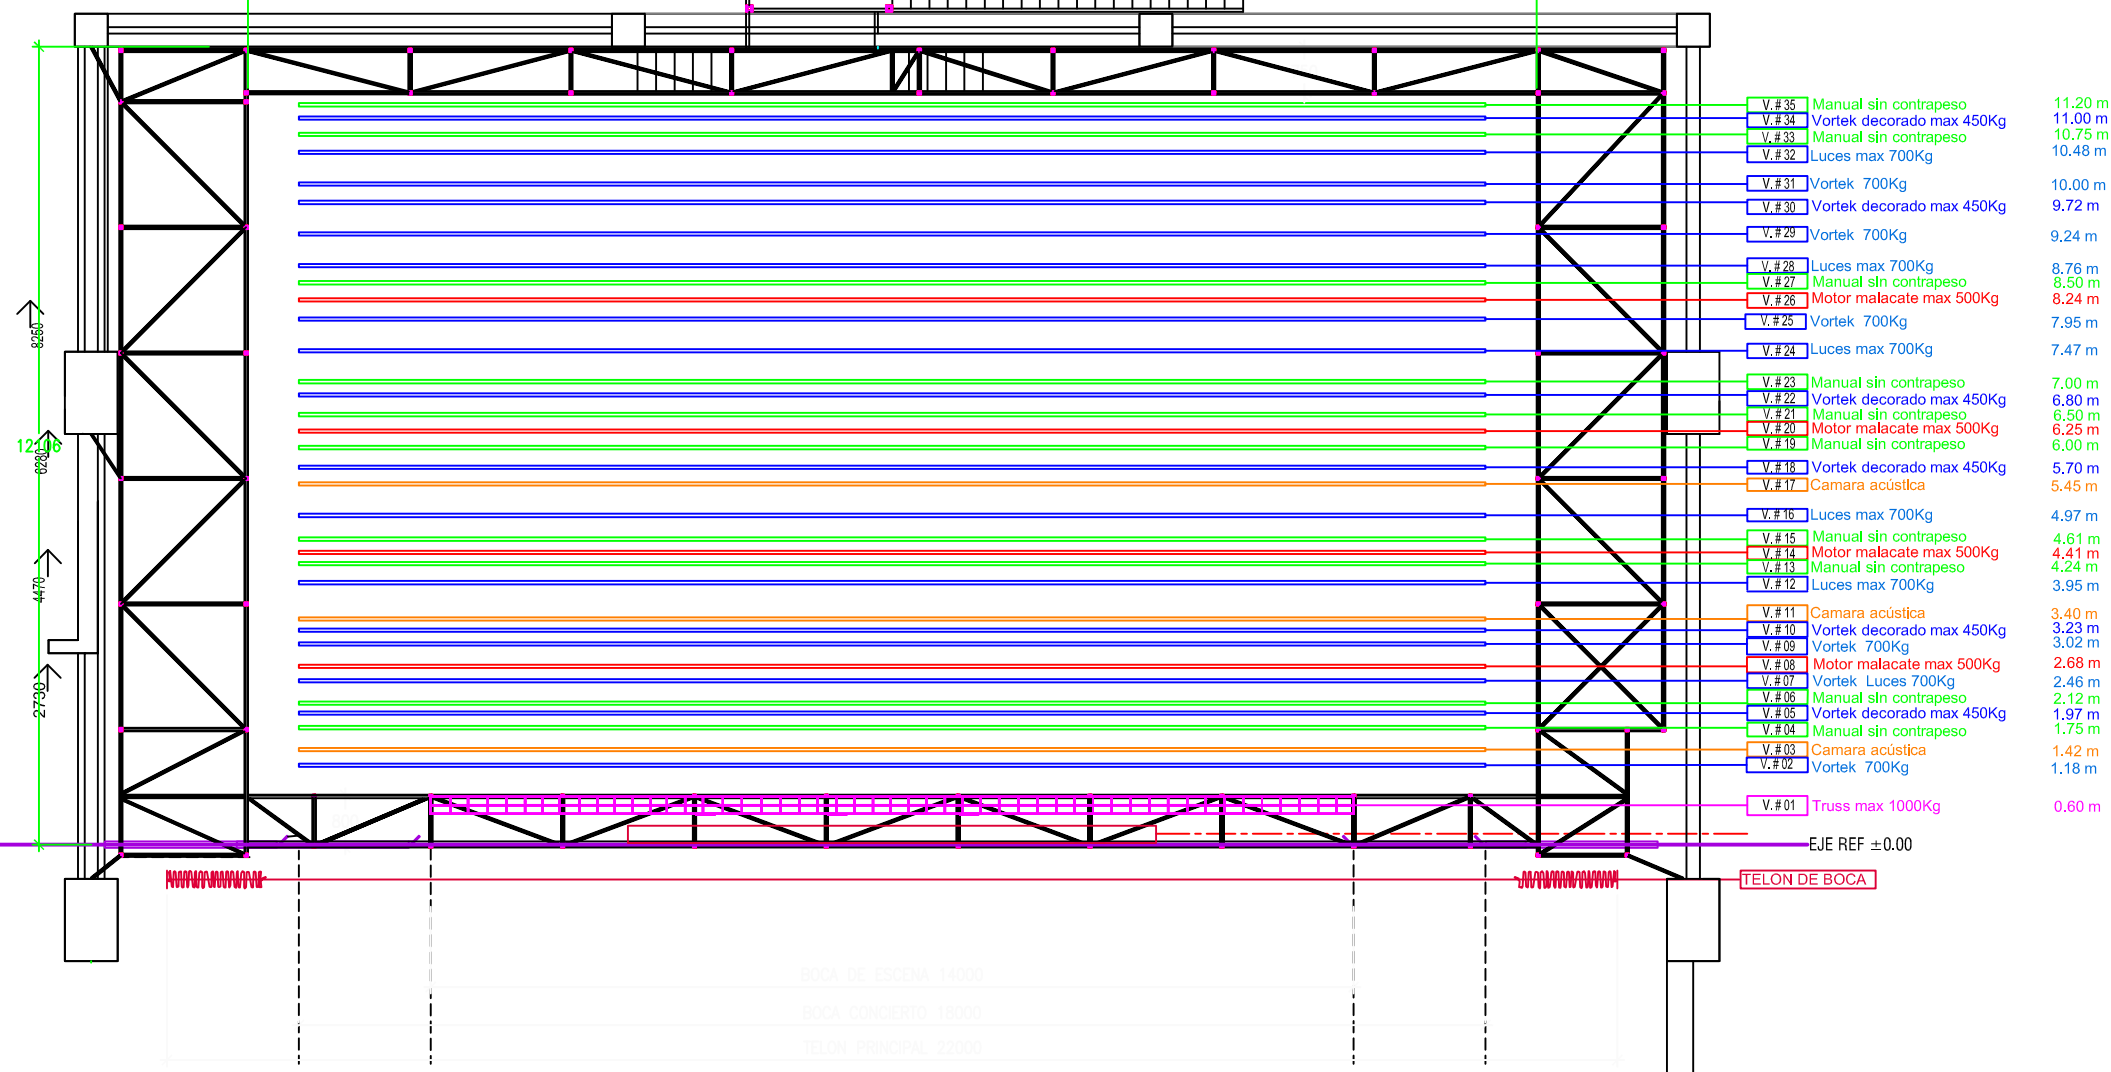

- V. # 35 Manual sin contrapeso 11.20 m
- V. # 34 Vortek decorado max 450Kg 11.00 m
- V. # 33 Manual sin contrapeso 10.75 m
- V. # 32 Luces max 700Kg 10.48 m
- V. # 31 Vortek 700Kg 10.00 m
- V. # 30 Vortek decorado max 450Kg 9.72 m
- V. # 29 Vortek 700Kg 9.24 m
- V. # 28 Luces max 700Kg 8.76 m
- V. # 27 Manual sin contrapeso 8.50 m
- V. # 26 Motor malacate max 500Kg 8.24 m
- V. # 25 Vortek 700Kg 7.95 m
- V. # 24 Luces max 700Kg 7.47 m
- V. # 23 Manual sin contrapeso 7.00 m
- V. # 22 Vortek decorado max 450Kg 6.80 m
- V. # 21 Manual sin contrapeso 6.50 m
- V. # 20 Motor malacate max 500Kg 6.25 m
- V. # 19 Manual sin contrapeso 6.00 m
- V. # 18 Vortek decorado max 450Kg 5.70 m
- V. # 17 Camara acústica 5.45 m
- V. # 16 Luces max 700Kg 4.97 m
- V. # 15 Manual sin contrapeso 4.61 m
- V. # 14 Motor malacate max 500Kg 4.41 m
- V. # 13 Manual sin contrapeso 4.24 m
- V. # 12 Luces max 700Kg 3.95 m
- V. # 11 Camara acústica 3.40 m
- V. # 10 Vortek decorado max 450Kg 3.23 m
- V. # 09 Vortek 700Kg 3.02 m
- V. # 08 Motor malacate max 500Kg 2.68 m
- V. # 07 Vortek Luces 700Kg 2.46 m
- V. # 06 Manual sin contrapeso 2.12 m
- V. # 05 Vortek decorado max 450Kg 1.97 m
- V. # 04 Manual sin contrapeso 1.75 m
- V. # 03 Camara acústica 1.42 m
- V. # 02 Vortek 700Kg 1.18 m

EJE REF ±0.00

TELON DE BOCA

BOCA DE ESCENA 14000  
 BOCA CONCIERTO 18000  
 TELON PRINCIPAL 22000