


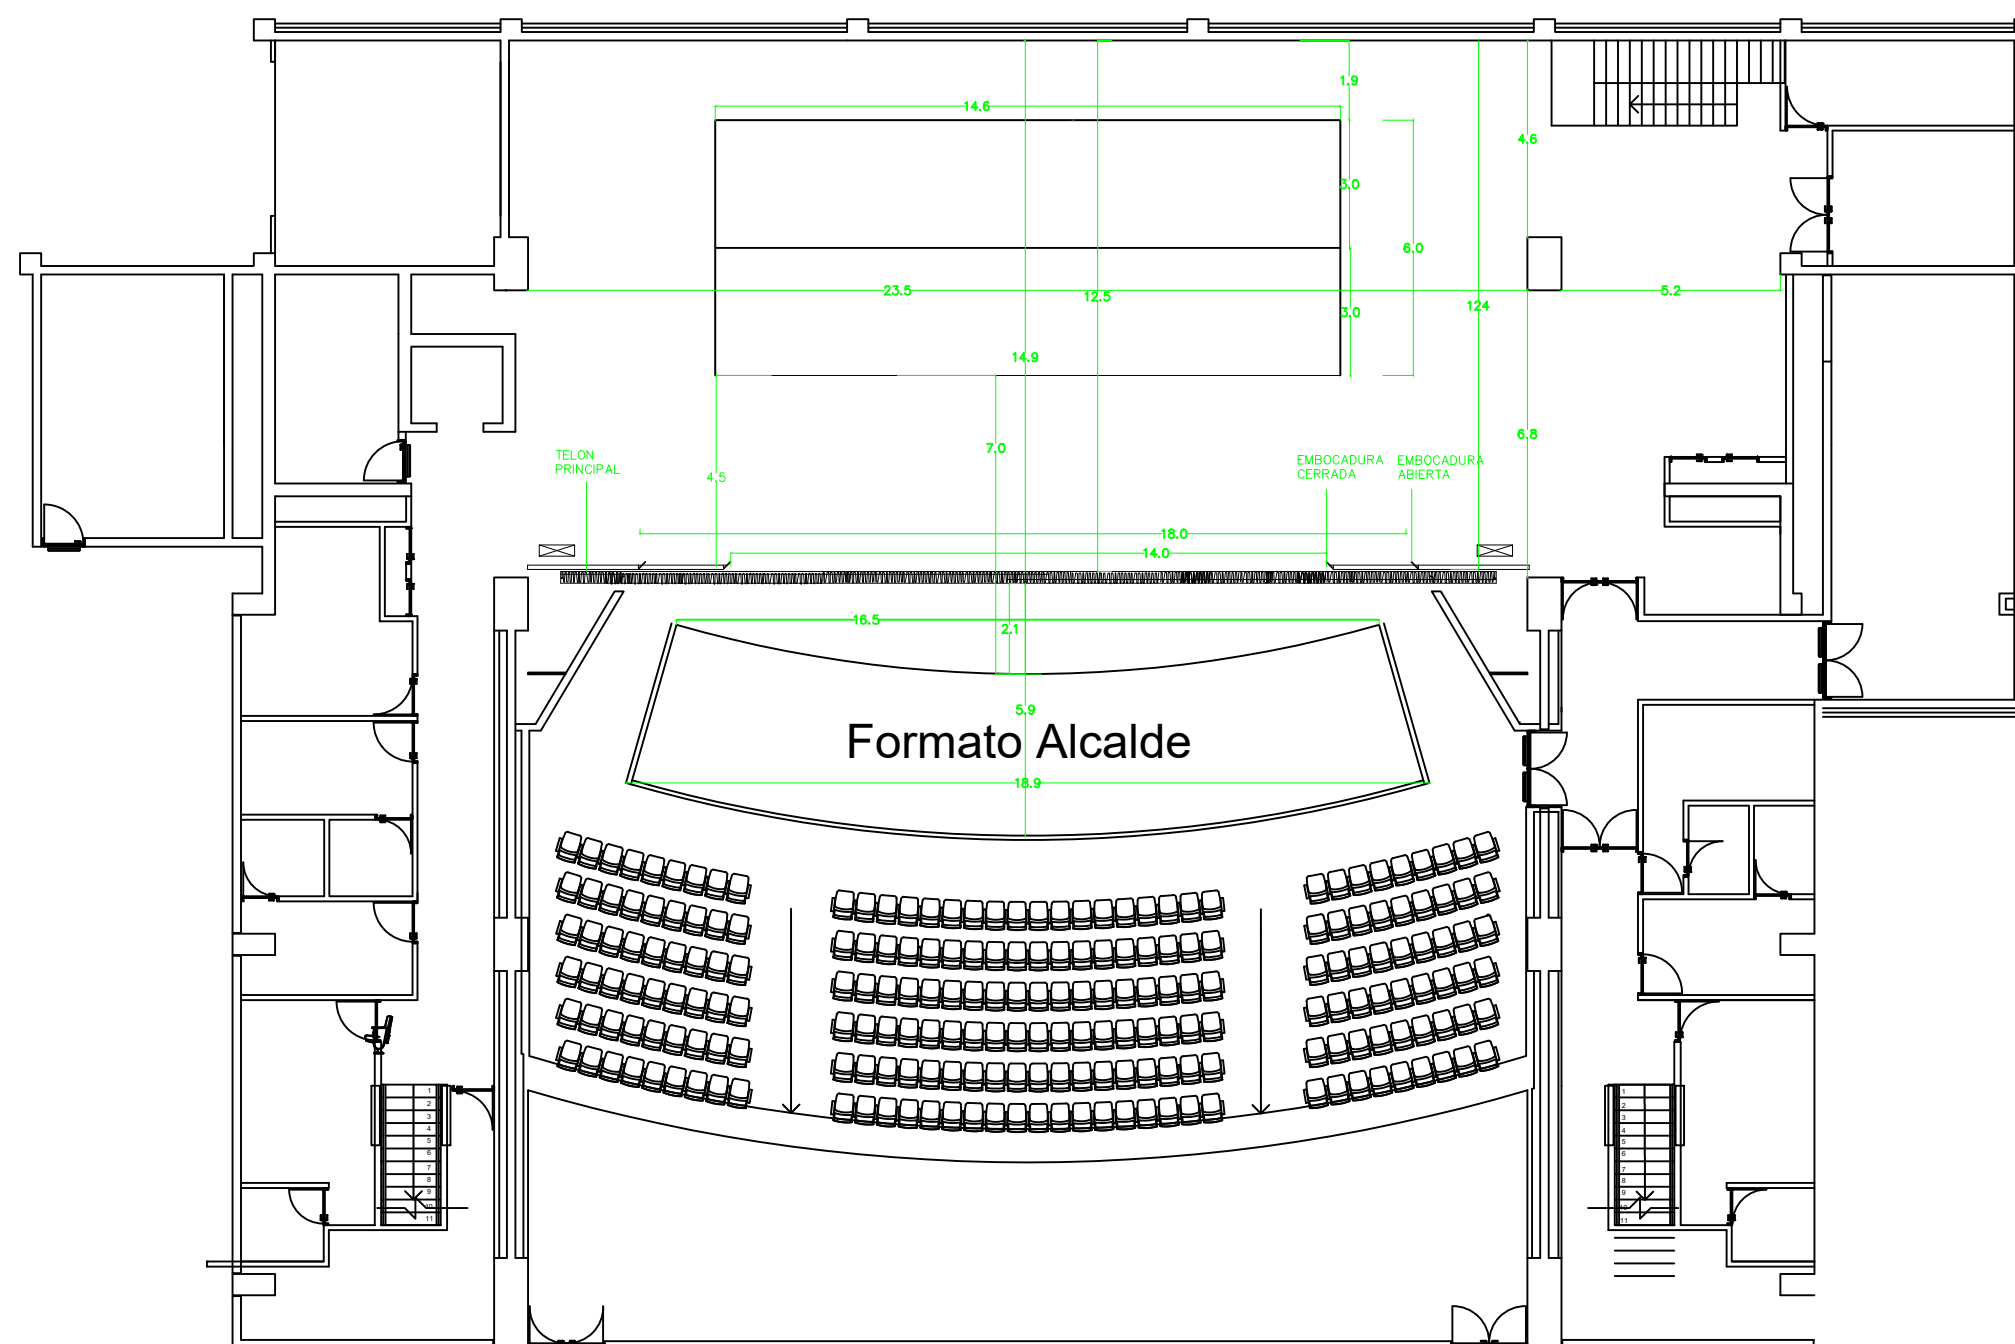

PLANTA TEATRO MUNICIPAL DE LAS CONDES

Medidas Generales escenario

Av. Apoquindo #3300 Las Condes, Santiago. Chile

Lamina 05

1:1

06/03/2019